
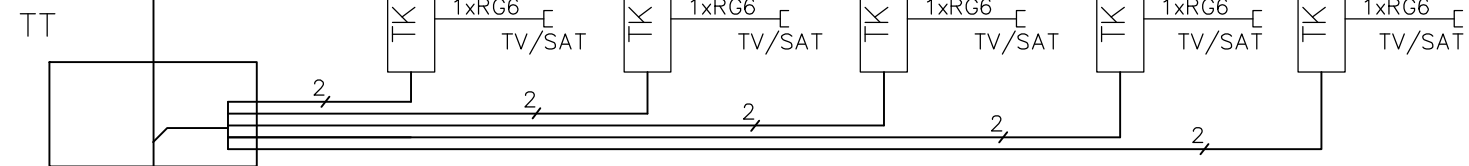
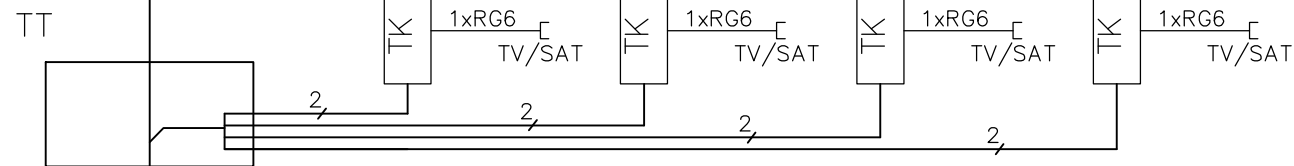
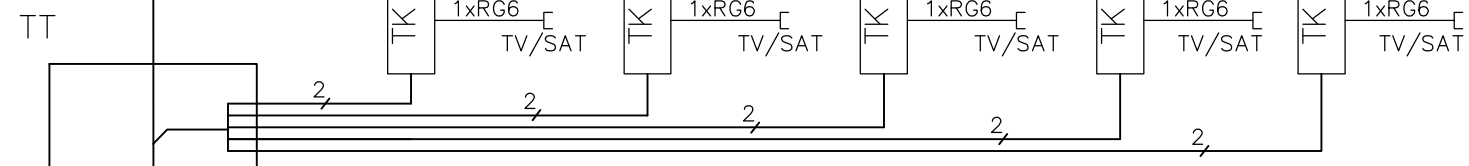
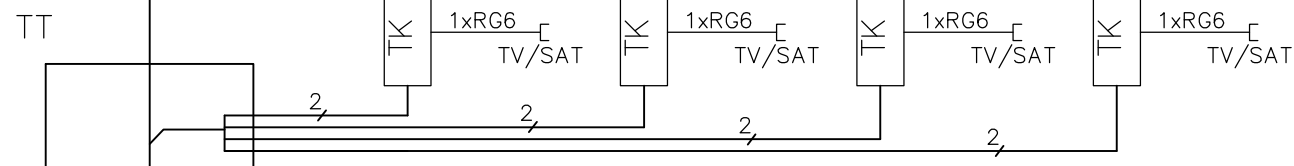
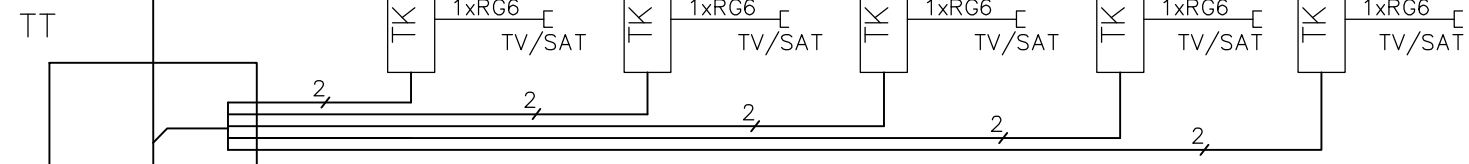
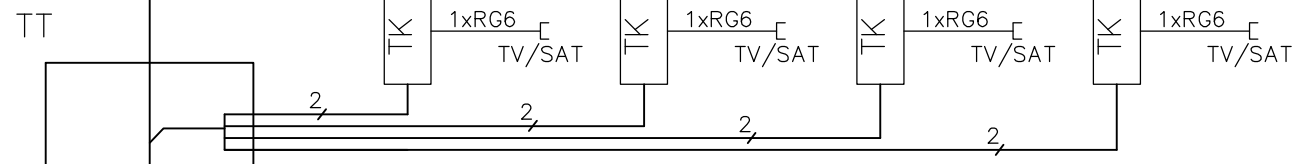
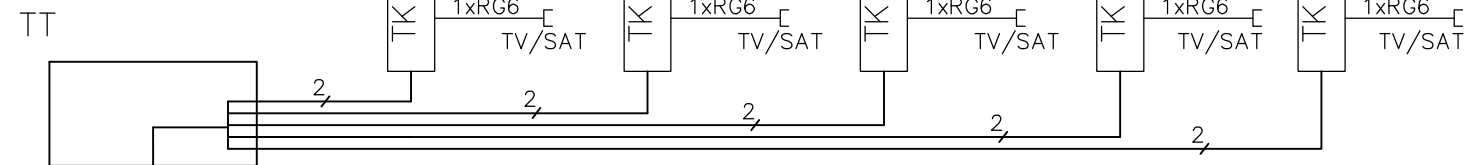


Klatka A

Klatka B

Pustka dachowa

Poddasze

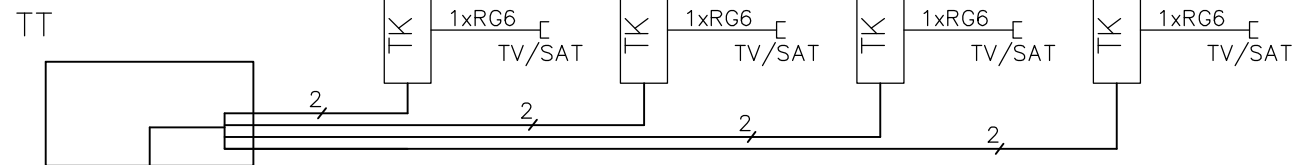


Szafa SD

19" 42U 600x800

32 x RG6

11 x RG6

36 x RG6

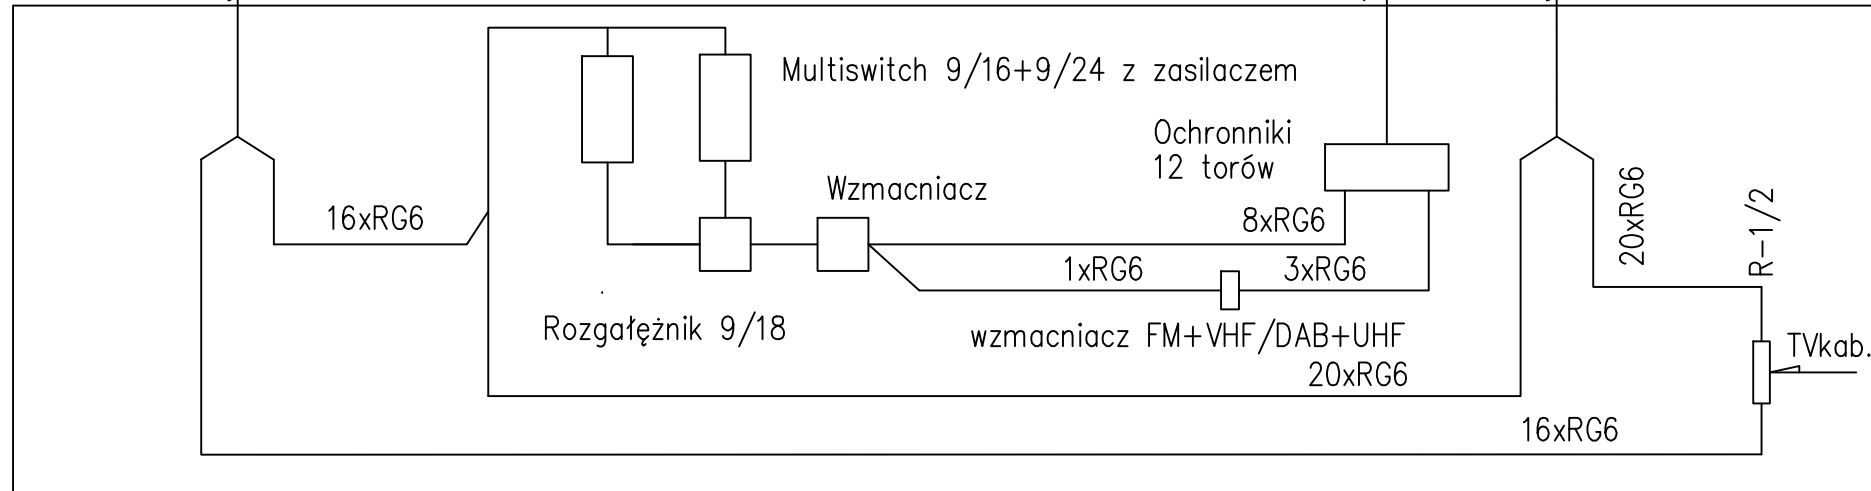

Przewody RG-6 zakończyć wtykami typ F

Inwestor:	Piłskie Towarzystwo Budownictwa Społecznego Spółka z o.o. 64-920 Piła, ul. Sikorskiego 82A		
Temat:	Zespół dwóch budynków wielorodzinnych w Pile w rejonie ulicy Andersa		
Adres inwestycji:	64-920 Piła, rejon ulicy Andersa dz. nr ewidencyjny 349		
Obiekt:	Budynek mieszkalny wielorodzinny nr 2		
Projektował:	mgr inż. Mirosław Lisowski Upr. nr 162/72 Bg Projektowanie i kierowanie robotami bez ograniczeń w specjalności instalacje i urządzenia elektryczne		
Opracował:	mgr inż. Marek Sikora		
Sprawdził:	mgr inż. Marek Reszelski Upr. nr UAN-8345/1285/88 Projektowanie bez ograniczeń w specjalności instalacyjno-inżynieryjnej w zakresie instalacji elektrycznej		
Nazwa rysunku:	Schemat ideowy inst. RTV/SAT		Data: sierpień 2017
			Skala:
			Nr rys. E-11