


POLSKIE TOWARZYSTWO
BUDOWNICTWA SPOŁECZNEGO
SPÓŁKA Z O.O.
64-920 PIŁA, ul. Sikorskiego 82a
NIP 64-21-29-348 tel. 67 349 0078

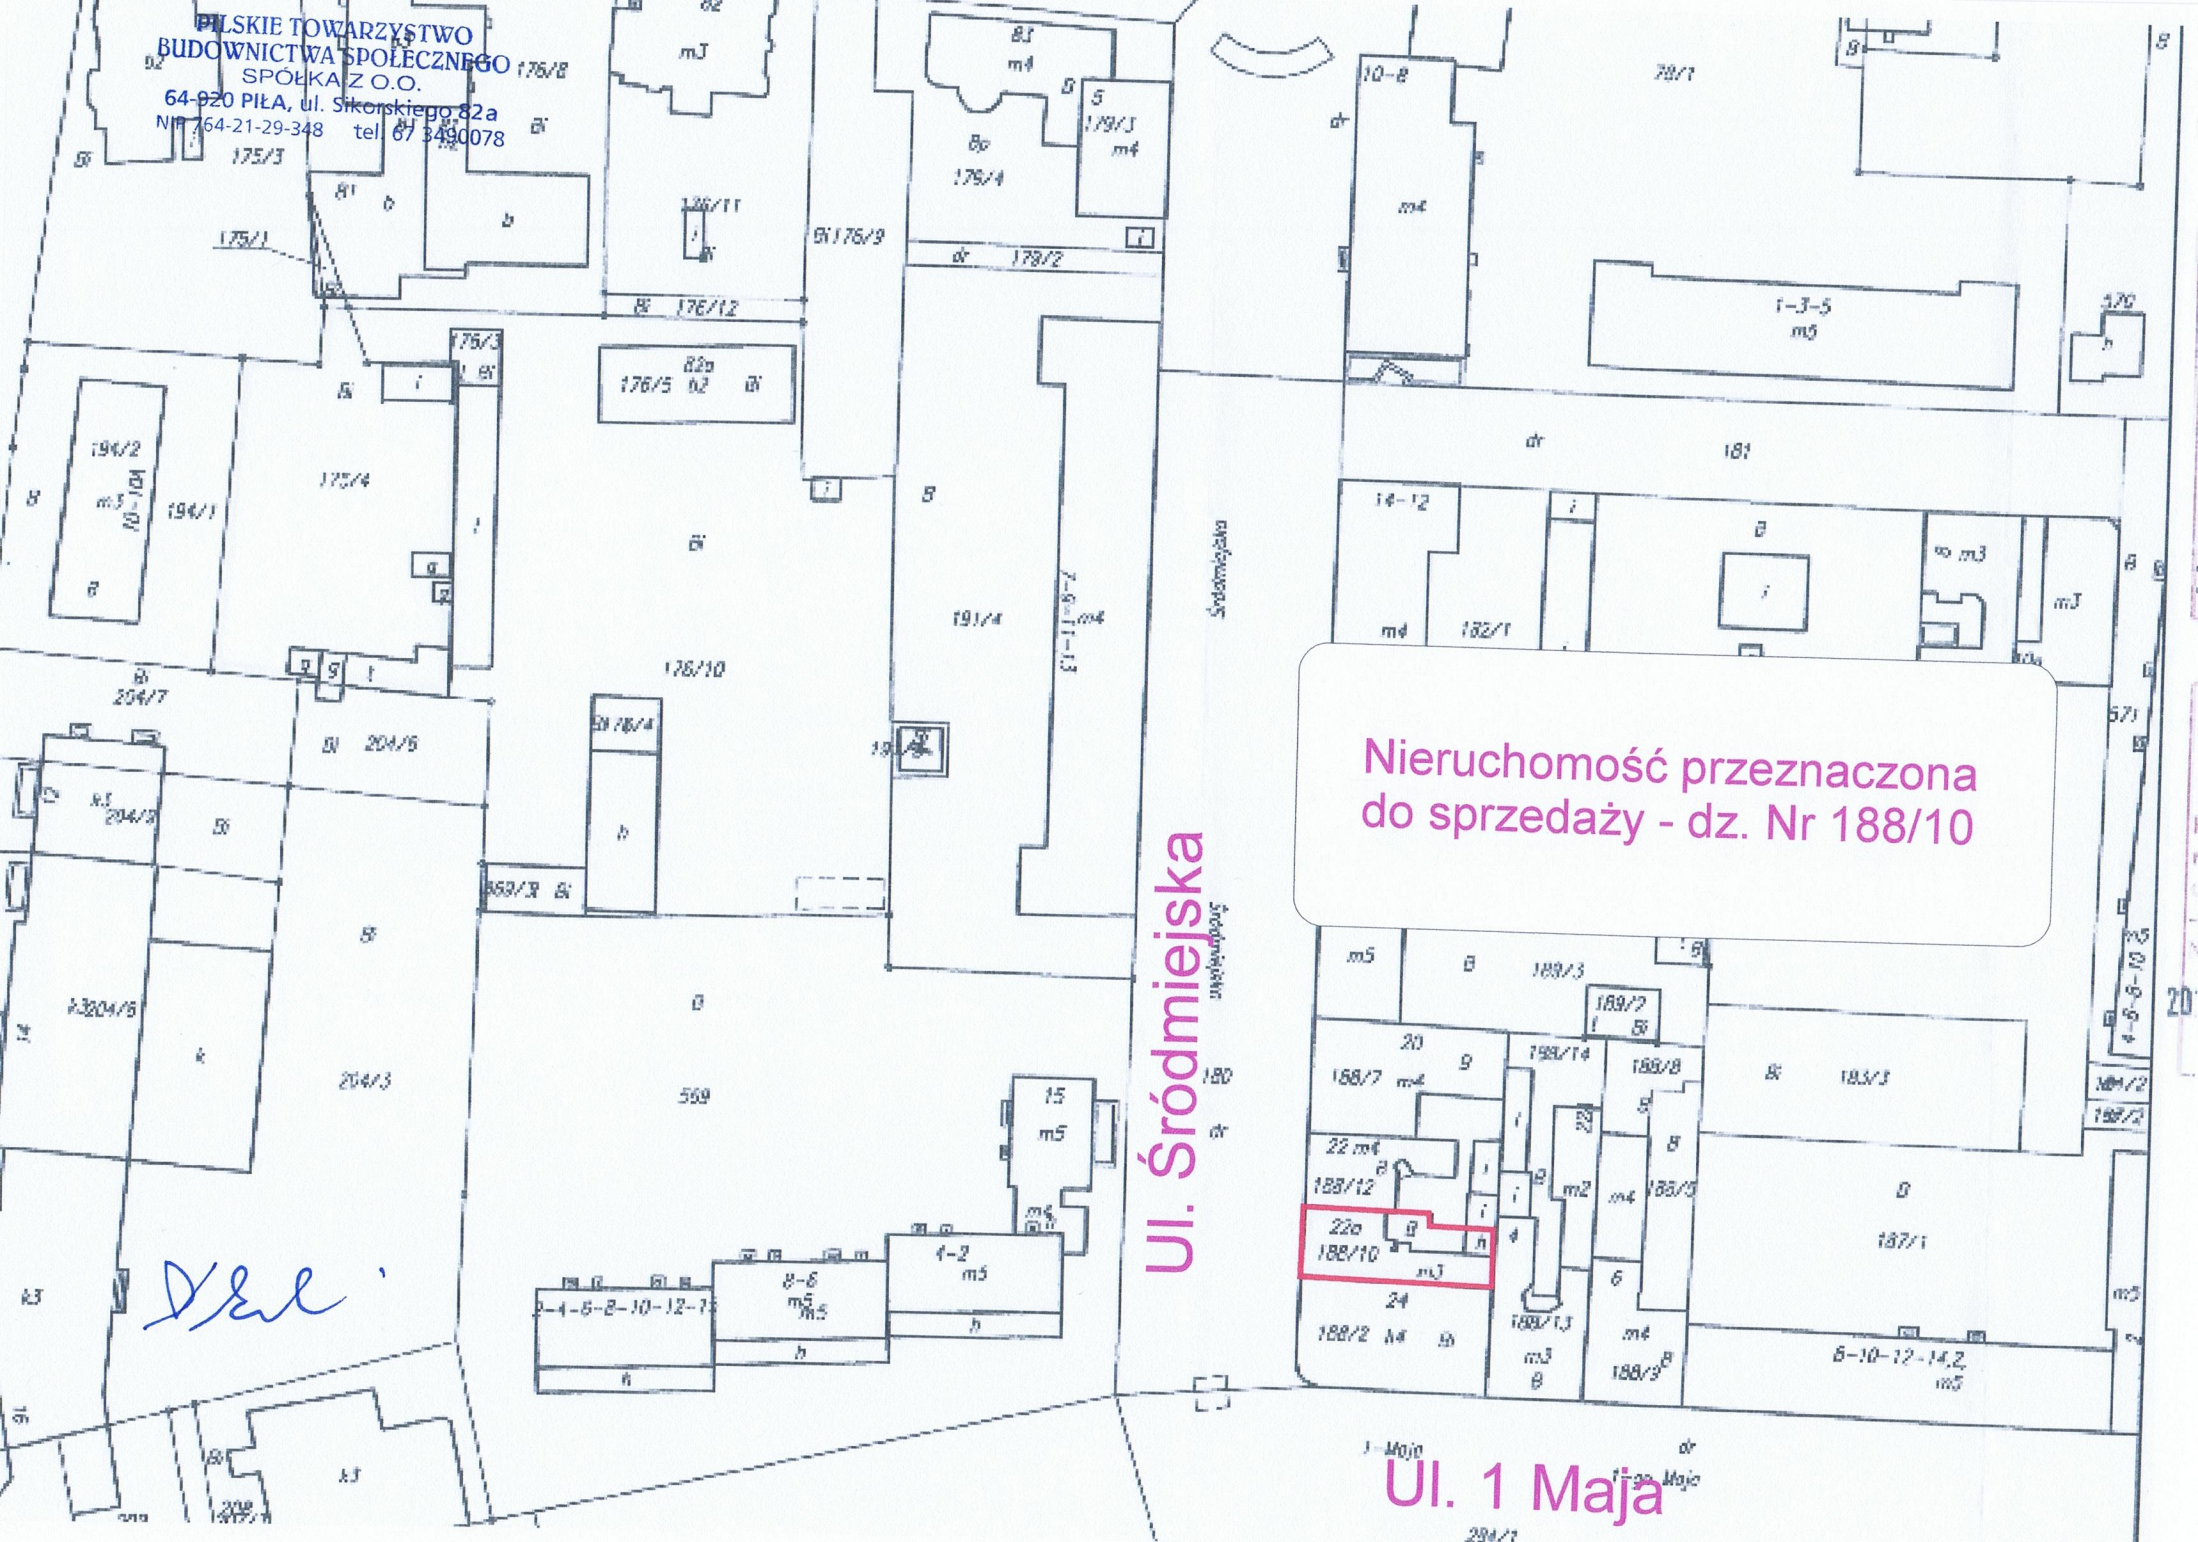

Nieruchomość przeznaczona
do sprzedaży - dz. Nr 188/10

Ul. Śródmiejska

Ul. 1 Maja

Del